


长春市双阳区平湖街道双湾村单元（CC-SY-PH-SWC-01）双蒋公路以东地块详细规划公示

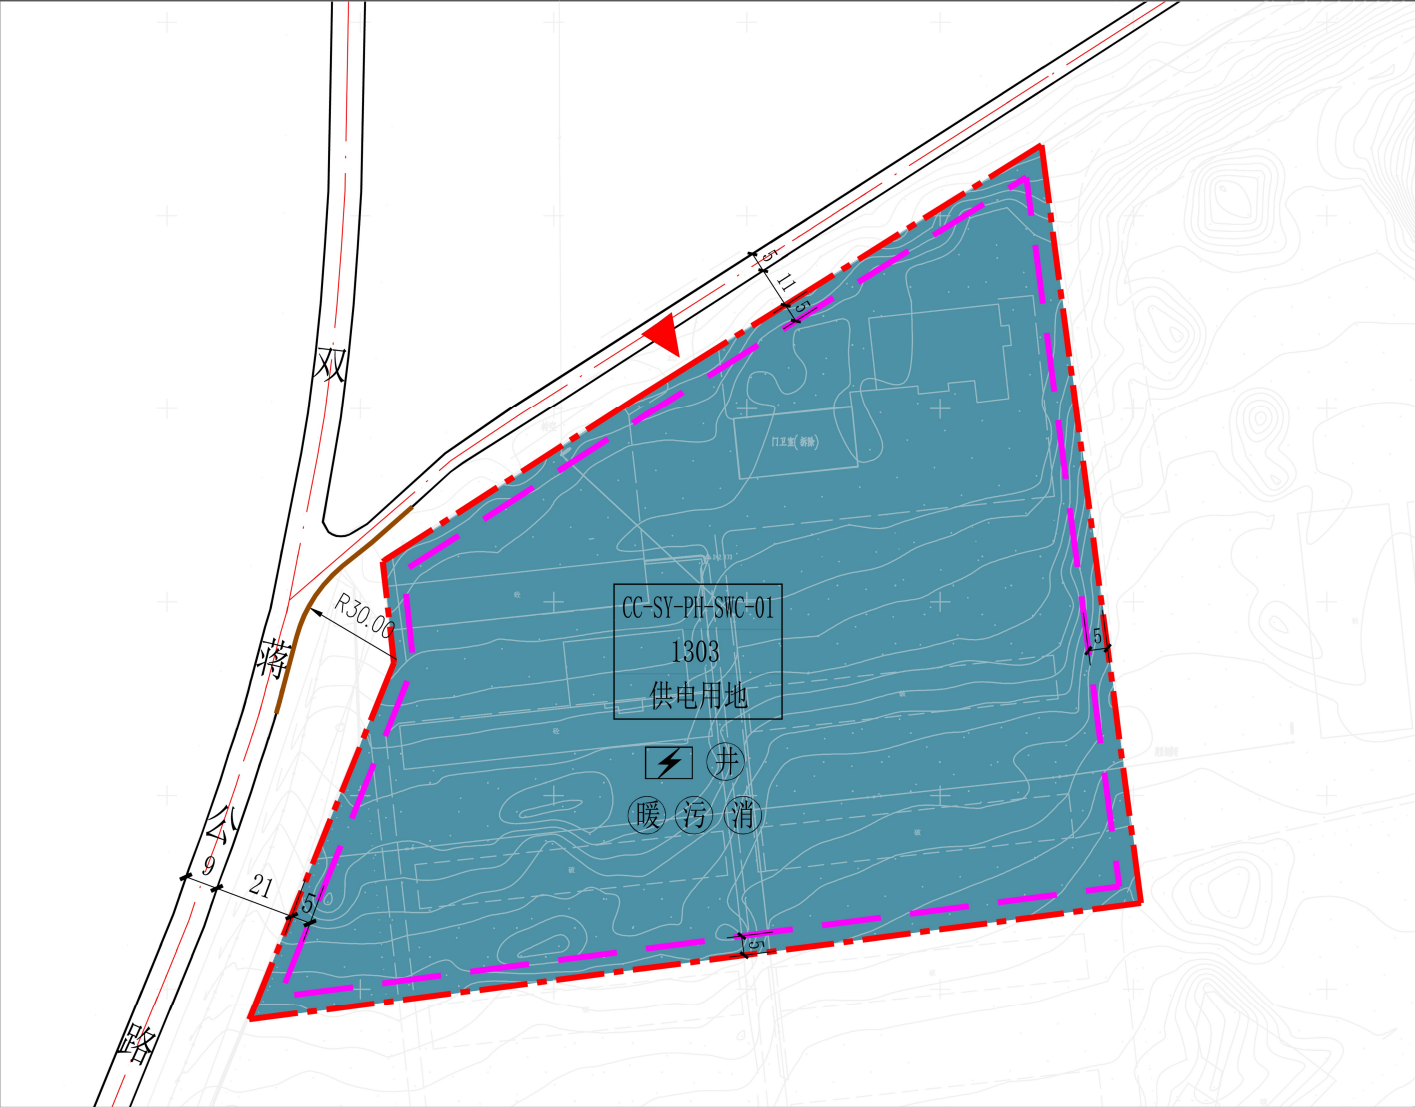

公示信息

- 一、公示项目：
长春市双阳区平湖街道双湾村单元（CC-SY-PH-SWC-01）
双蒋公路以东地块详细规划。
- 二、公示时限：自2026年8月5日起，不少于30天。

公示内容

- 一、公示单位：
长春市双阳区自然资源局
- 二、公示内容：
1. 地块位置：本规划地块位于长春市双阳区平湖街道双湾村。
 2. 用地性质：供电用地。
 3. 建筑退让：本规划地块内新建的建筑（或构筑物），后退地块界线距离不得小于5米。
 4. 市政基础设施：本规划地块内设置深水井、化粪池、箱式变电站、消防水池。

控制指标一览表

用地编码	用地性质 代码	用地名称	用地面积 (平方米)	建筑密度 (%)	容积率	绿地率 (%)	建筑限 高 (m)	停车位 (辆/100m ²)
CC-SY-PH-SWC-01	1303	供电用地	30722	≤30	≤1.0	—	15	—

意见反馈

- 公示期间如有问题或意见，请以书面形式提交或提出书面听证申请，或在长春市双阳区人民政府网站留言。
- 1、网上查询：长春市双阳区人民政府网站
<http://www.shuangyang.gov.cn/>
 - 2、联系电话：长春市双阳区自然资源局0431-84237155

图例

- 用地编码/代码/名称

道路中心线

井 深水井
- 规划用地界线

道路红线

化粪池
- 建筑控制线

箱式变电站

电暖气
- 机动车出入口方位

禁止机动车开口线

消防水池
- R30 道路交叉口转弯半径

供电用地